


ECU Grund & Boden GmbH


Hofäckerallee 17, 85774 Unterföhring
Tel.: 089-57070722 – Mobil: 0175-4676035
Email: ecu-grund-und-boden-gmbh@web.de

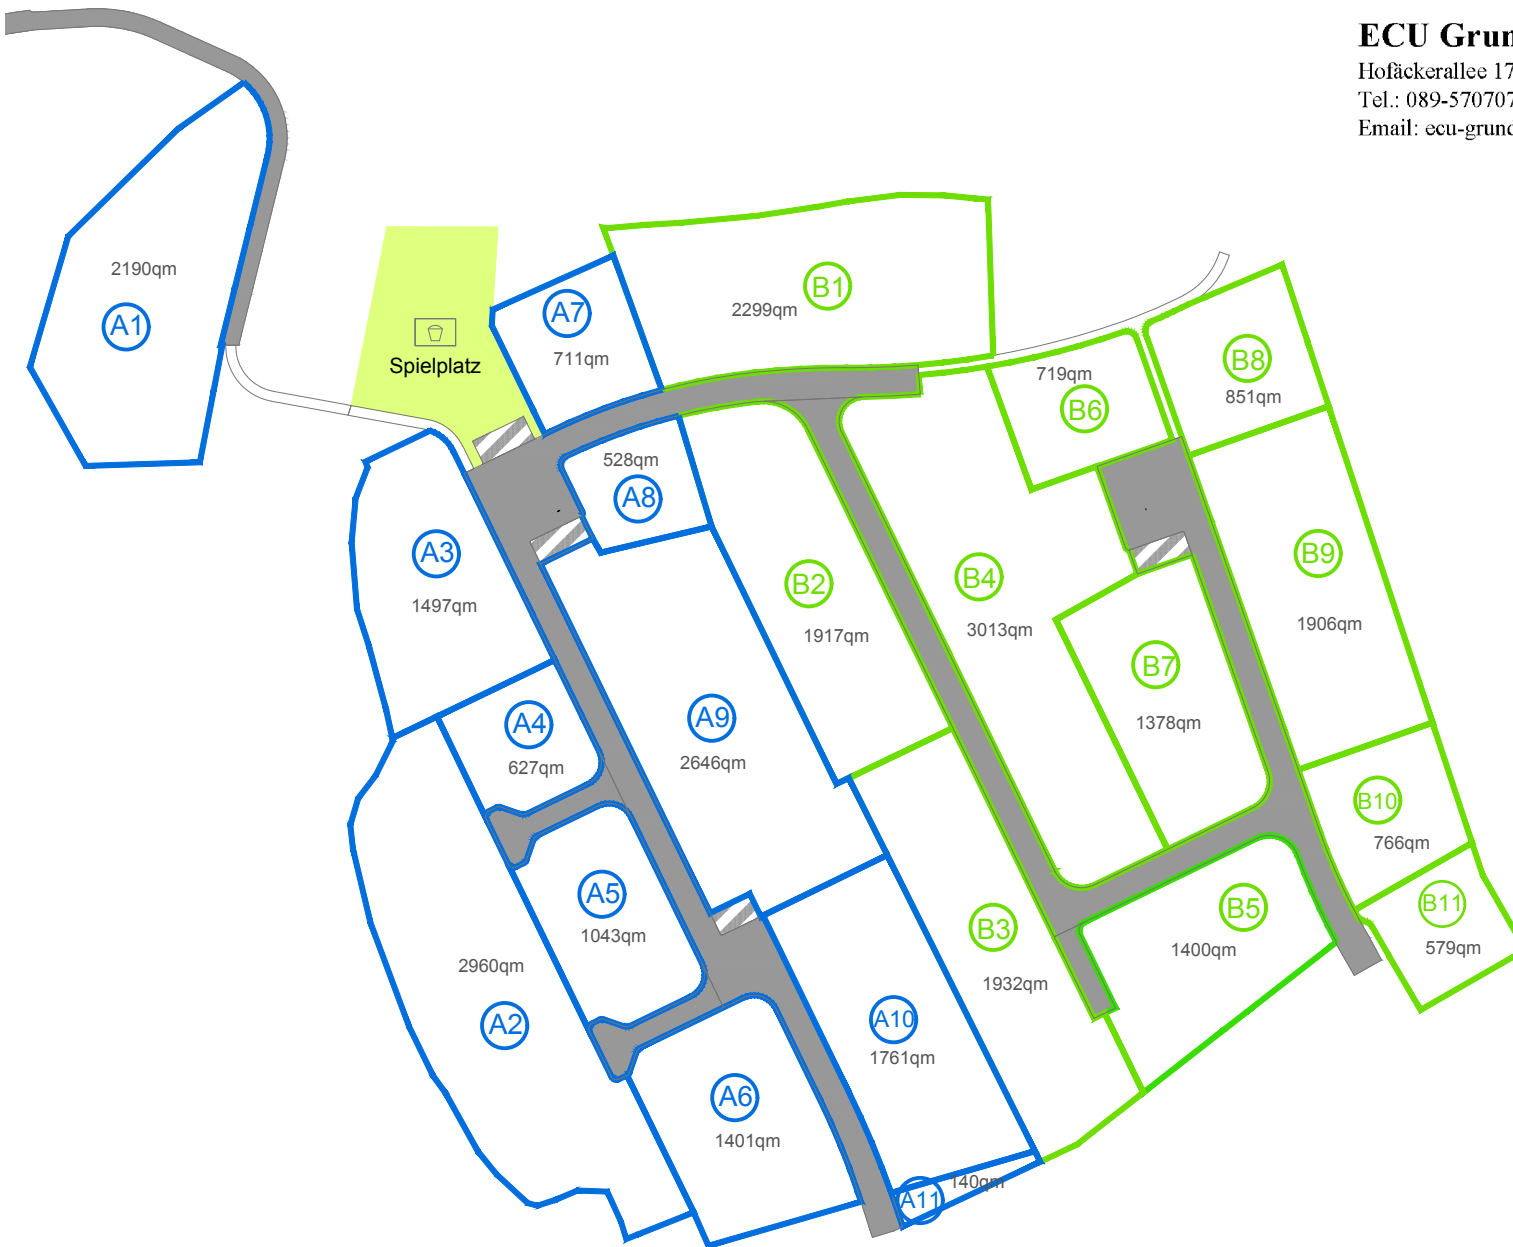

Bauabschnitt 1

Bauabschnitt 2

St. Georgen Grundstückskategorien Bebauungsplan "Glashöfe"

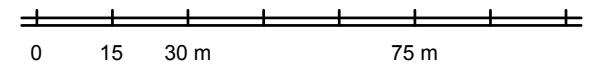

Planstand: 06.12.2019
Projekt-Nr: S-18-047

M. 1 / 1500
Im A4-Format



fsp.stadtplanung

Fahle Stadtplaner Partnerschaft mbB
Schwabentorring 12, 79098 Freiburg
Fon 0761/36875-0, www.fsp-stadtplanung.de